




- Bepflanzung, natürliche Materialien**
- Baum Planung
 - Baum Bestand
 - Strauch Planung
 - Staudenmischpflanzung
 - Gewässersaum
 - Böschung mit Wiesensaat
 - Rasen
 - Fallschutzsand
 - Gewässer
- Beläge / Einfassungen / Mauern**
- Wassergebundene Wegedecke
 - Betonsteinpflaster 1
 - Betonsteinpflaster 2
 - Sitzmauer / Sitzblock

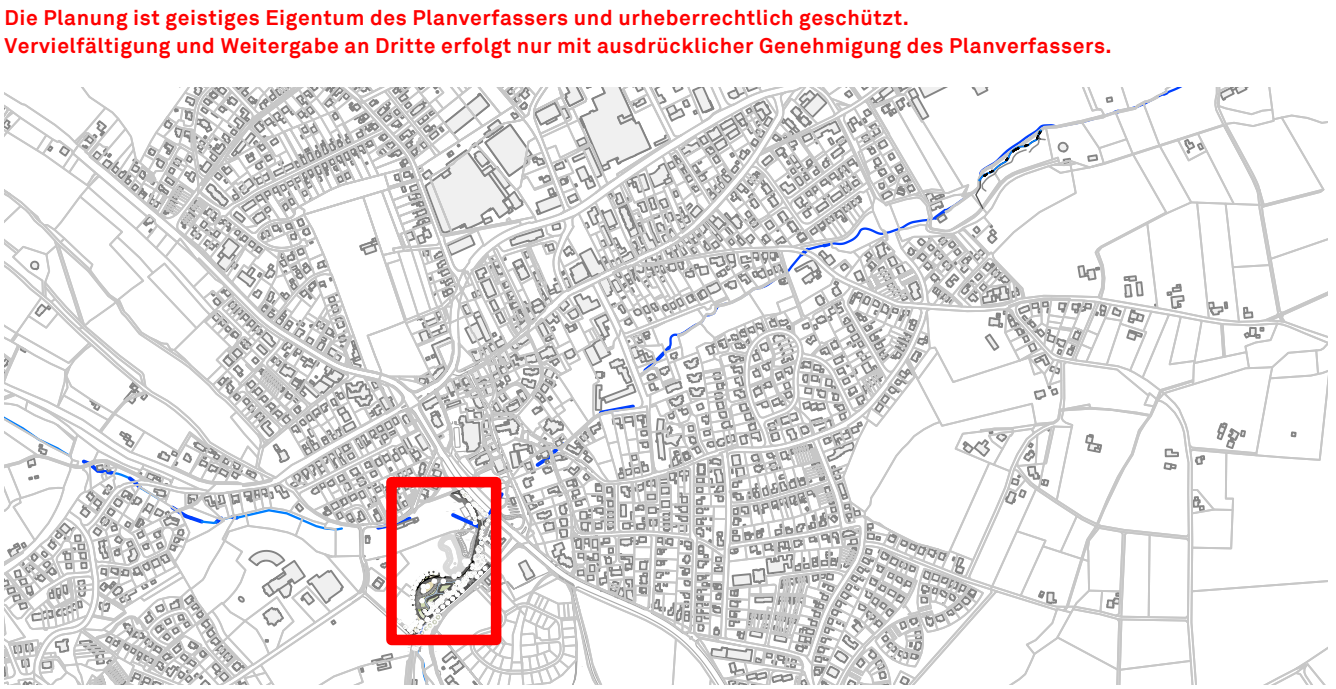

Nr.	Aufgestell	Art der Änderung	Datum
1	Planungsunterlagen	Titel / erhalten von	erhalten am
2	Vermessung	/	/
3	Leitungsplan	/	/
4	Architektur	/	/

Urbane Lebensader Schwarzbach

Stadt Werther (Westf.) Mühlenstraße 2 33824 Werther (Westf.)		Freigabe Auftraggeber: Datum / Unterschrift
--	--	--

Entwurfsplanung	Plan-Nr.: 3-LP-01-
Lageplan	Maßstab: 1:250
Teilprojekt 1	Projekt-Nr.: 5501
 IngenieurConsult GmbH Bismarckstr. 11 32103 Bielefeld T 05224 9337-0 F 05224 9337-50 www.ingenieurconsult.de	Plangröße: DIN A0
 KORTEMEIER BROKMANN LANDSCHAFTSARCHITEKTEN Kortemeier-Brokmann-Landschaftsarchitekten GmbH Gartenstraße 21 33104 Paderborn Telefon: +49 5231 9129-0 info@korte-meier-brokmann.de	Datum: 01.07.2026
	gezeichnet: MB
	bearbeitet: NK, MB
	geprüft: