


Geländeschnitt
M 1:200

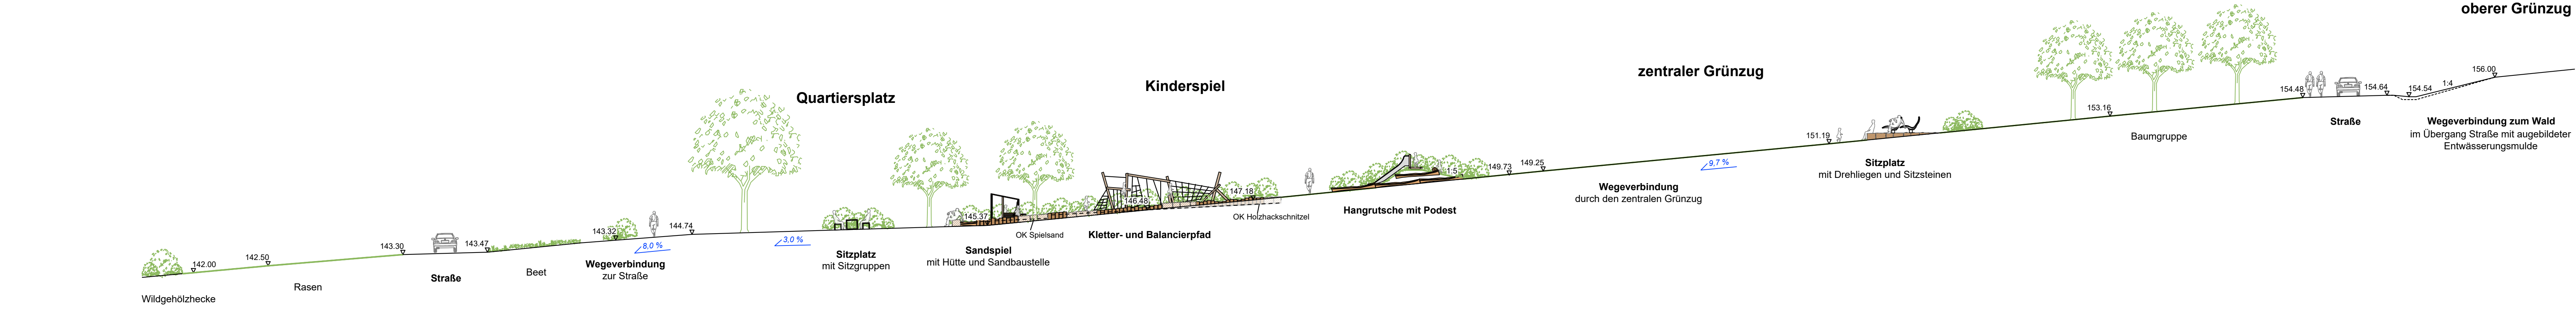

Lageplan
M 1:200



Legende

- Planungsgrenze
- Bestand
 - Baum Bestand
 - Höhen Bestand (nachrichtliche Übernahme)
- Planung
 - Gebäude / Baugrenzen und Baulinien (B-Plan)
 - Höhen Planung
 - Höhen Planung Baustraße (Bockermann Fritze Stand: 01.02.2024)
 - Entwässerung Gefälle
 - Betonpflaster - Wege
 - Wassergebundene Wegedecke - Quartiersplatz
 - Schotterdeckschicht
 - Spiele sand
 - Fallschuttschlag Holzhackschnittzel
 - Baum / Solitärbaum
 - Strauch / Solitärstrauch
 - Flächenpflanzung / Beet
 - Rasen
 - Wildblumenwiese
 - Anpflanzung einer Wildstrauchhecke gem. B-Plan auf den privaten Grundstücksflächen durch die Eigentümer
 - Sitzbank
 - Sitzgruppe
 - Drehliege
 - Sitzbank / -podest
 - Sitzkugeln
 - Spielgerät mit Sicherheitsbereich
 - Natursteinblöcke
 - Holzpalisaden
 - Baumstamm
 - Zaun
 - Beleuchtung gem. Beleuchtungskonzept der Stadt

Stadt Werther (Westf.)
Mühlenstraße 2, 33824 Werther

Bebauungsplan Nr. 43 "Wohngebiet
Blotenberg" - Öffentliche Grünfläche
Entwurf - Lageplan und Geländeschnitt

M.: 1 : 200 Datum: 20.08.'24 Größe: 1135x594 PlanNr.: 195-3.2

Von Natur aus gestalten.
Claudia Ermschausen
Landschaftsarchitektur
Schwarzbachtal 43
D-33824 Werther (Westf.)
Tel. +49 (0)5203 9193-40
mail@ermschausen.com
www.ermschausen.com